



### 'OCZKO WODNE'

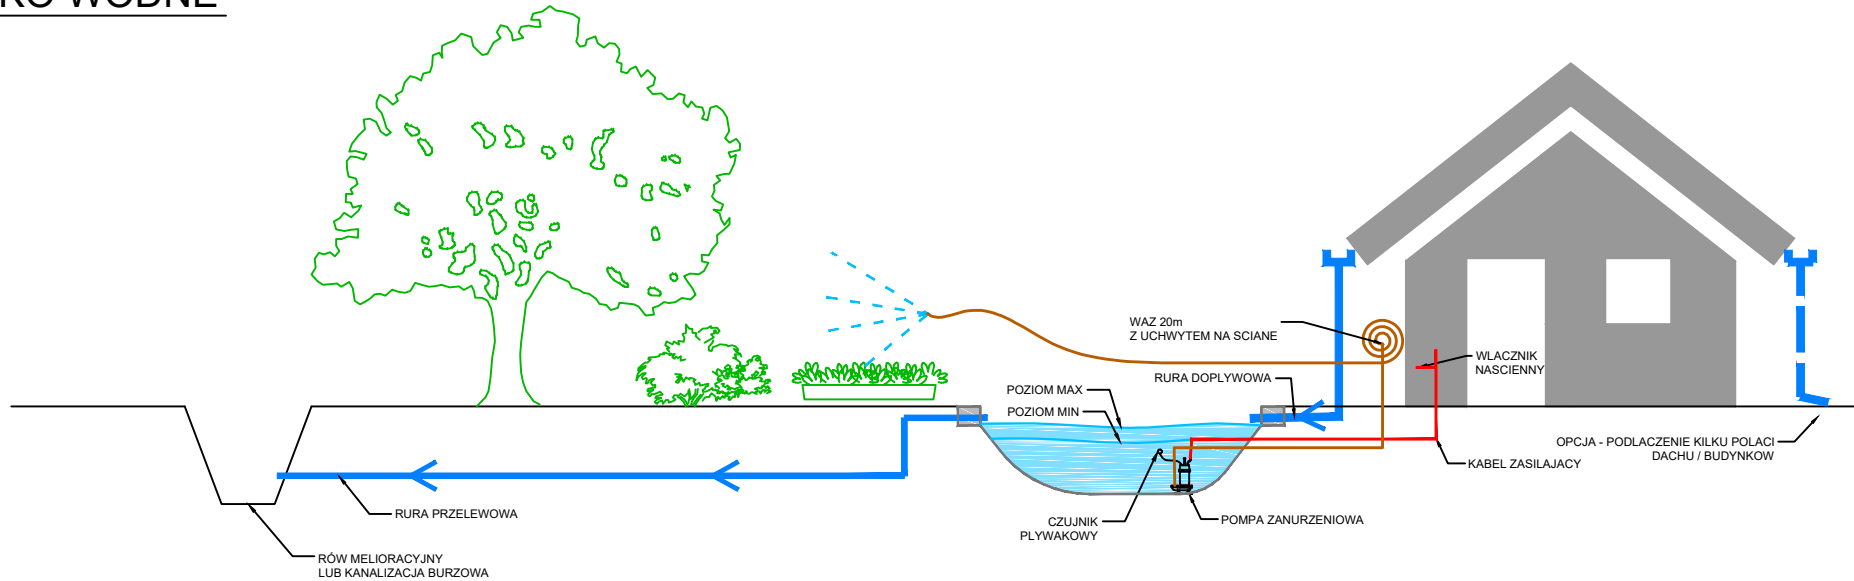

### DETALE


#### DETAL 1:

**Zdolność retencji oczka:**  
6250 litrów przy powierzchni 25m<sup>2</sup>

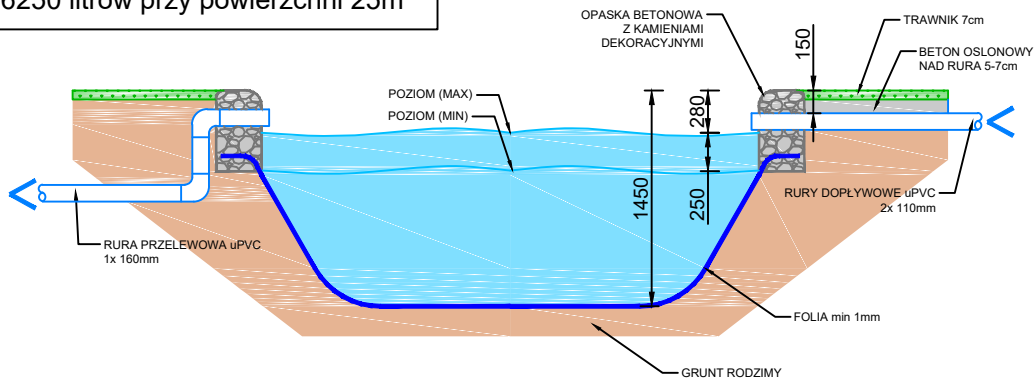


Konstrukcja oczka wraz z rura dopływowa i przelewowa

#### DETAL 2:

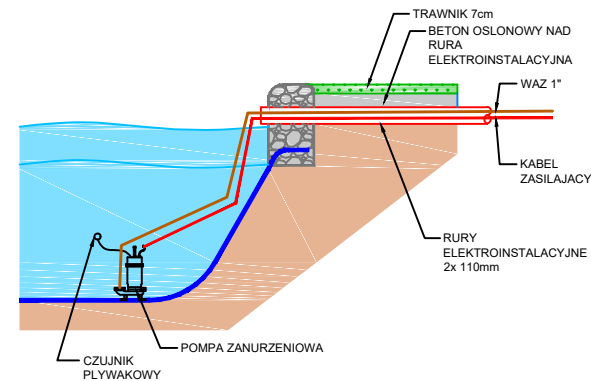

Pompa

#### DETAL 3:

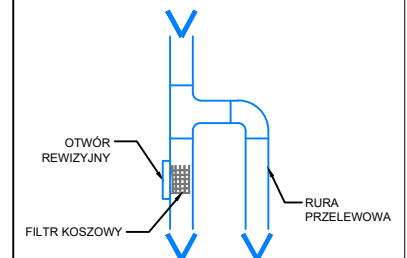

Filtr rynnowy